

Antrag der SK PD/V

vom 10. Februar 2011

Weisung 430 vom 30.09.2009:

Tiefbauamt, Baulinienvorlage Burgreben, Anpassungen der Baulinien im Gebiet zwischen dem Botanischen Garten und dem Seewasserwerk Lengg, Festsetzung

Antrag des Stadtrats

1. Die Baulinien der August-Forel-Strasse, Lenggstrasse, Kartausstrasse, Südstrasse, Weineggstrasse und der Zollikerstrasse sowie der Fusswege zwischen dem Botanischen Garten und dem Seewasserwerk Lengg werden gemäss Vorlage des Stadtrates, Plan Nr. 2009-34, abgeändert, gelöscht bzw. neu festgesetzt.
2. Der Stadtrat wird ermächtigt, Änderungen am Baulinienplan in eigener Zuständigkeit vorzunehmen, sofern sie sich als Folge von Rekursen oder im Genehmigungsverfahren als notwendig erweisen. Solche Beschlüsse sind im «Amtsblatt des Kantons Zürich» und im «Städtischen Amtsblatt» zu veröffentlichen.

Änderungsantrag

Die SK PD/V beantragt folgende Änderung der Ziffer 1:

1. Die Baulinien der August-Forel-Strasse, Lenggstrasse, Kartausstrasse, Südstrasse, Weineggstrasse, **Zollikerstrasse sowie des Fussweges zwischen der Lengg- und Enzenbühlstrasse werden gemäss Antrag der SK PD/V, Plan Nr. 2010/48, abgeändert, gelöscht bzw. neu festgesetzt (vgl. Plan im Anhang).**

Zustimmung: Präsident Balthasar Glättli (Grüne), Referent; Vizepräsident Mauro Tuena (SVP), Marianne Aubert (SP), Marc Bourgeois (FDP), Simone Brander (SP), Hans Jörg Käppeli (SP), Markus Knauss (Grüne), Alecs Recher (AL), Marcel Savarioud (SP) i.V. von Andrew Katumba (SP), Roland Scheck (SVP), Guido Trevisan (GLP)

Abwesend: Kurt Hüsey (SVP), Roger Tognella (FDP)

Schlussabstimmung


Die SK PD/V beantragt Zustimmung zum bereinigten Antrag des Stadtrats.

Zustimmung: Präsident Balthasar Glättli (Grüne), Referent; Vizepräsident Mauro Tuena (SVP), Marianne Aubert (SP), Marc Bourgeois (FDP), Simone Brander (SP), Hans Jörg Käppeli (SP), Markus Knauss (Grüne), Alecs Recher (AL), Marcel Savarioud (SP) i.V. von Andrew Katumba (SP), Roland Scheck (SVP), Guido Trevisan (GLP)

Abwesend: Kurt Hüsey (SVP), Roger Tognella (FDP)

Für die SK PD/V

Präsident Balthasar Glättli (Grüne)
Sekretärin Asja Rentsch

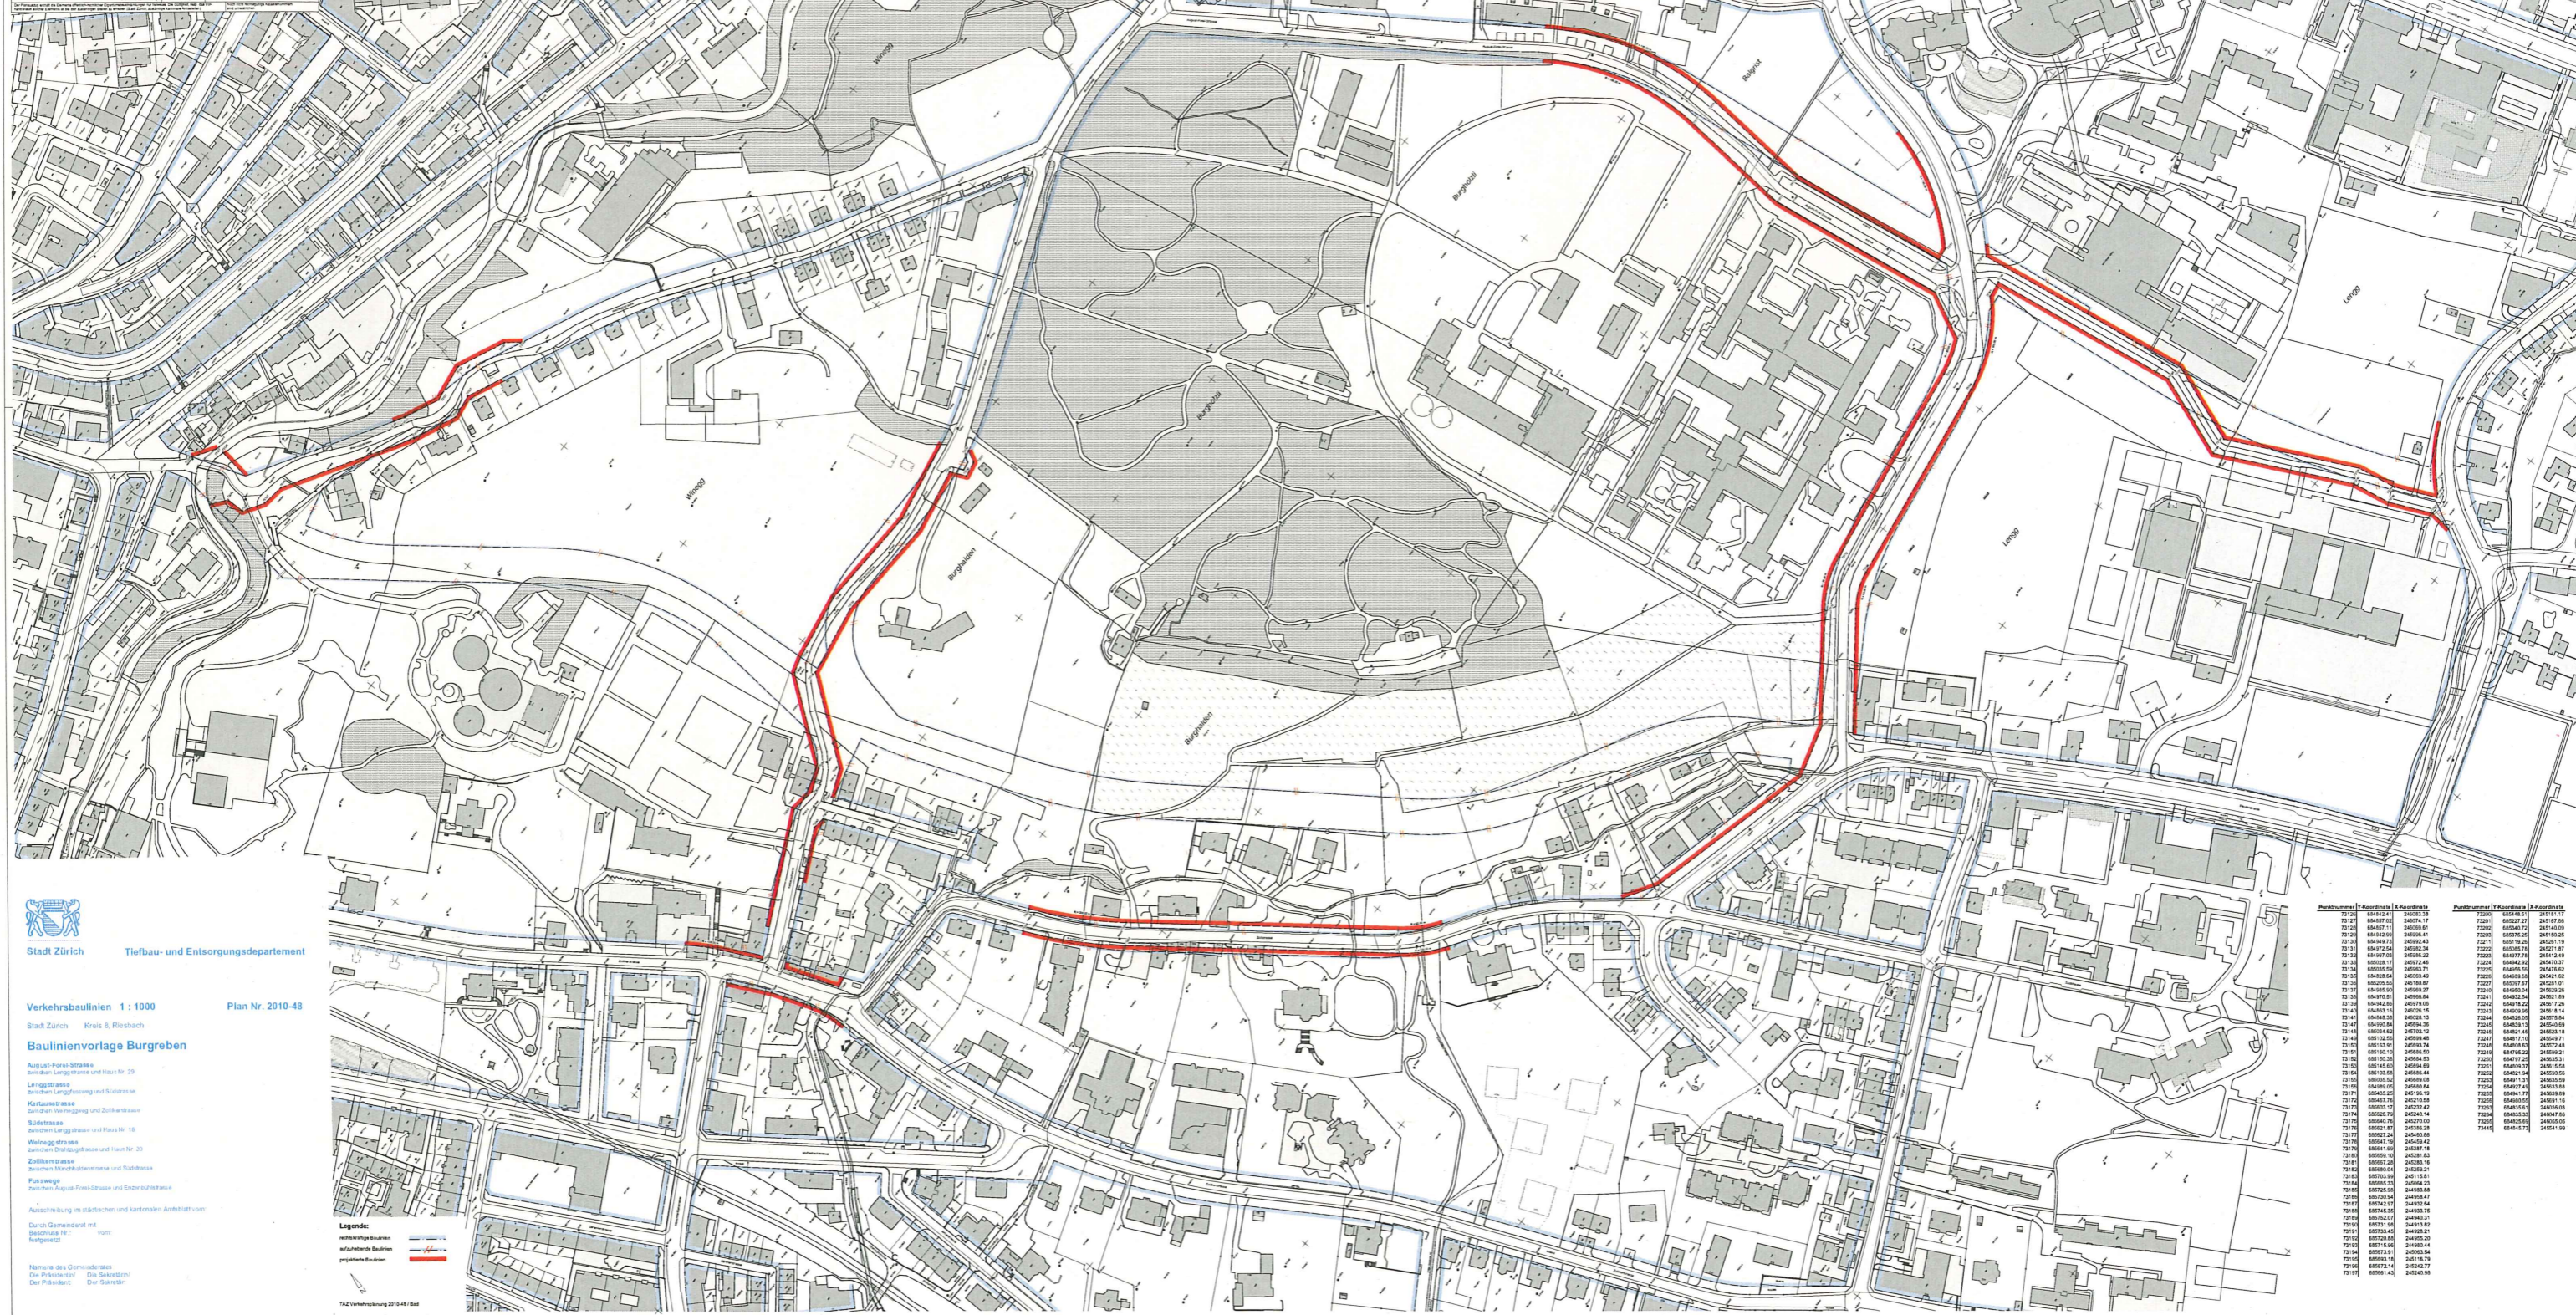

Baulinienvorlage Burgbrunn

- August-Peter-Strasse zwischen Langgasse und Haus Nr. 20
- Langgasse zwischen Langgasse und Haus Nr. 20
- Karlstrasse zwischen Langgasse und Haus Nr. 20
- Südstrasse zwischen Langgasse und Haus Nr. 20
- Währingstrasse zwischen Langgasse und Haus Nr. 20
- Zulkenstrasse zwischen Langgasse und Haus Nr. 20
- Pfingstweg zwischen Langgasse und Haus Nr. 20

Ausarbeitung im städtebaulichen und landschaftlichen Anstalt vom
Durch Gemeindeamt mit
Beschluss Nr. vom
Ratstag

Nennens des Gemeinderats
Die Präsidentin Die Sekretärin
Der Präsident Der Sekretär

Legende:
erhaltene Baulinien
aufzuhebende Baulinien
projektierte Baulinien

Plotnummer	X	Y	Plotnummer	X	Y
72101	245712.22	245712.22	72101	245712.22	245712.22
72102	245712.22	245712.22	72102	245712.22	245712.22
72103	245712.22	245712.22	72103	245712.22	245712.22
72200	245712.22	245712.22	72200	245712.22	245712.22