

## **Antrag der SK PD/V**

vom 7. April 2011

### **Weisung vom 10.11.2010:**

**Tiefbauamt, Baulinienvorlage Limmatstrasse, Festsetzung**

### **Antrag des Stadtrats**

1. Die südliche Baulinie der Limmatstrasse im Bereich des Hauses Nr. 73 wird gemäss Vorlage des Stadtrates, Plan Nr. 2010-37, abgeändert.
  2. Der Stadtrat wird ermächtigt, Änderungen am Baulinienplan Nr. 2010-37 in eigener Zuständigkeit vorzunehmen, sofern sie sich als Folge von Rekursen oder im Genehmigungsverfahren als notwendig erweisen. Solche Beschlüsse sind im «Städtischen Amtsblatt» und im «Amtsblatt des Kantons Zürich» zu veröffentlichen.
- 

### **Schlussabstimmung**

Die SK PD/V beantragt Zustimmung zum Antrag des Stadtrats.

Zustimmung: Präsident Balthasar Glättli (Grüne), Referent; Vizepräsident Mauro Tuena (SVP), Marianne Aubert (SP), Marc Bourgeois (FDP), Simone Brander (SP), Kurt Hüsey (SVP), Hans Jörg Käpeli (SP), Markus Knauss (Grüne), Roland Scheck (SVP), Guido Trevisan (GLP), Ursula Uttinger (FDP) i.V. von Roger Tognella (FDP), Florian Utz (SP) i.V. von Andrew Katumba (SP)

Abwesend: Alecs Recher (AL)

Für die SK PD/V

Präsident Balthasar Glättli (Grüne)  
Sekretärin Asja Rentsch

# Situationsplan Amtliche Vermessung

1:500

Stadt Zürich

Alle Rechte an diesem Plan verbleiben bei der Gemeinde. Die Vervielfältigung ist nur für den internen Gebrauch gestattet. Jede weitere Verwendung, insbesondere die Überführung des Planinhaltes in ein EDV-System oder die Reproduktion zur Veröffentlichung oder zu gewerblichen Zwecken ist bewilligungs- und gebührenpflichtig (Tel. 044 412 42 56). Die Stadt Zürich hat GeoZ mit der offiziellen Planausgabe beauftragt. Widerrechtliches Verhalten wird verfolgt.


©Amtliche Vermessung

Geomatik + Vermessung Stadt Zürich GeoZ  
14.9.2010



Der Planauszug enthält die Elemente öffentlich-rechtlicher Eigentumsbeschränkungen nur teilweise. Die Gültigkeit, resp. das Vorhandensein solcher Elemente ist bei den zuständigen Stellen zu erheben (Stadt Zürich; zuständige kantonale Amtsstellen)

Noch nicht rechtsgültige Katasternummern sind unterstrichen

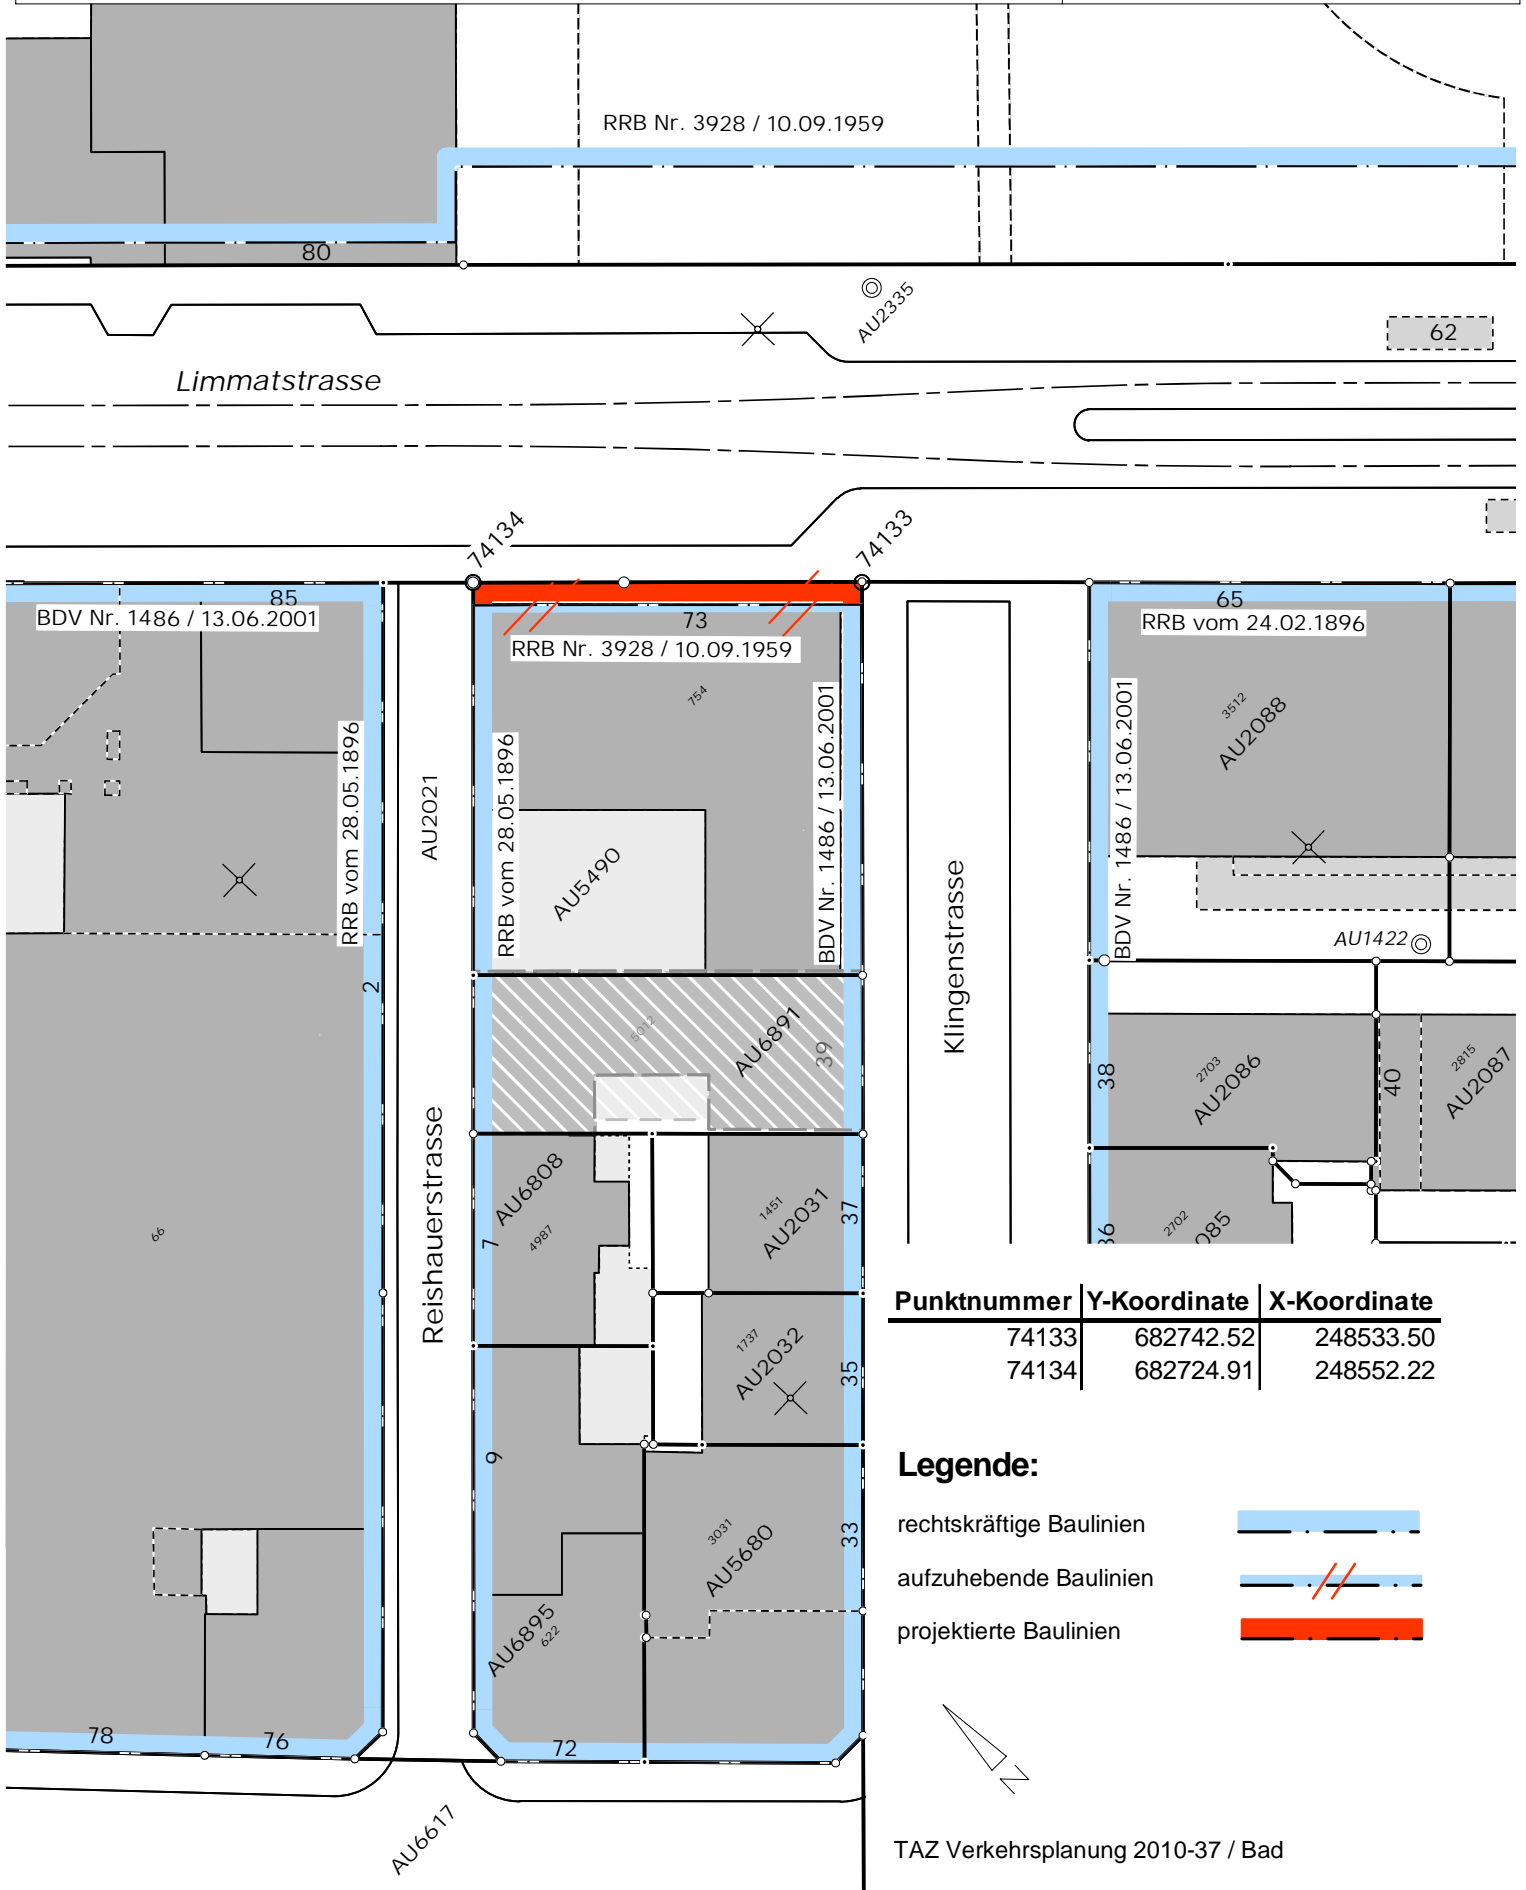

Punktnummer	Y-Koordinate	X-Koordinate
74133	682742.52	248533.50
74134	682724.91	248552.22

### Legende:

- rechtskräftige Baulinien
- aufzuhebende Baulinien
- projektierte Baulinien

