



Teilrevision Bau- und Zonenordnung

# Ergänzungsplan Gestaltungsplanpflicht Marina Tiefenbrunnen

**Änderung Marina Tiefenbrunnen, Zürich-Seefeld, Kreis 8, Kanton Zürich**

Vom Gemeinderat festgesetzt mit GRB Nr. .... vom .....

Im Namen des Gemeinderats  
die Präsidentin/der Präsident: .....

die Sekretärin/der Sekretär: .....


Von der Baudirektion genehmigt mit BDV Nr. .... vom .....

Für die Baudirektion: .....

In Kraft gesetzt mit STRB Nr. .... vom ..... auf den .....

M 1: 5 000



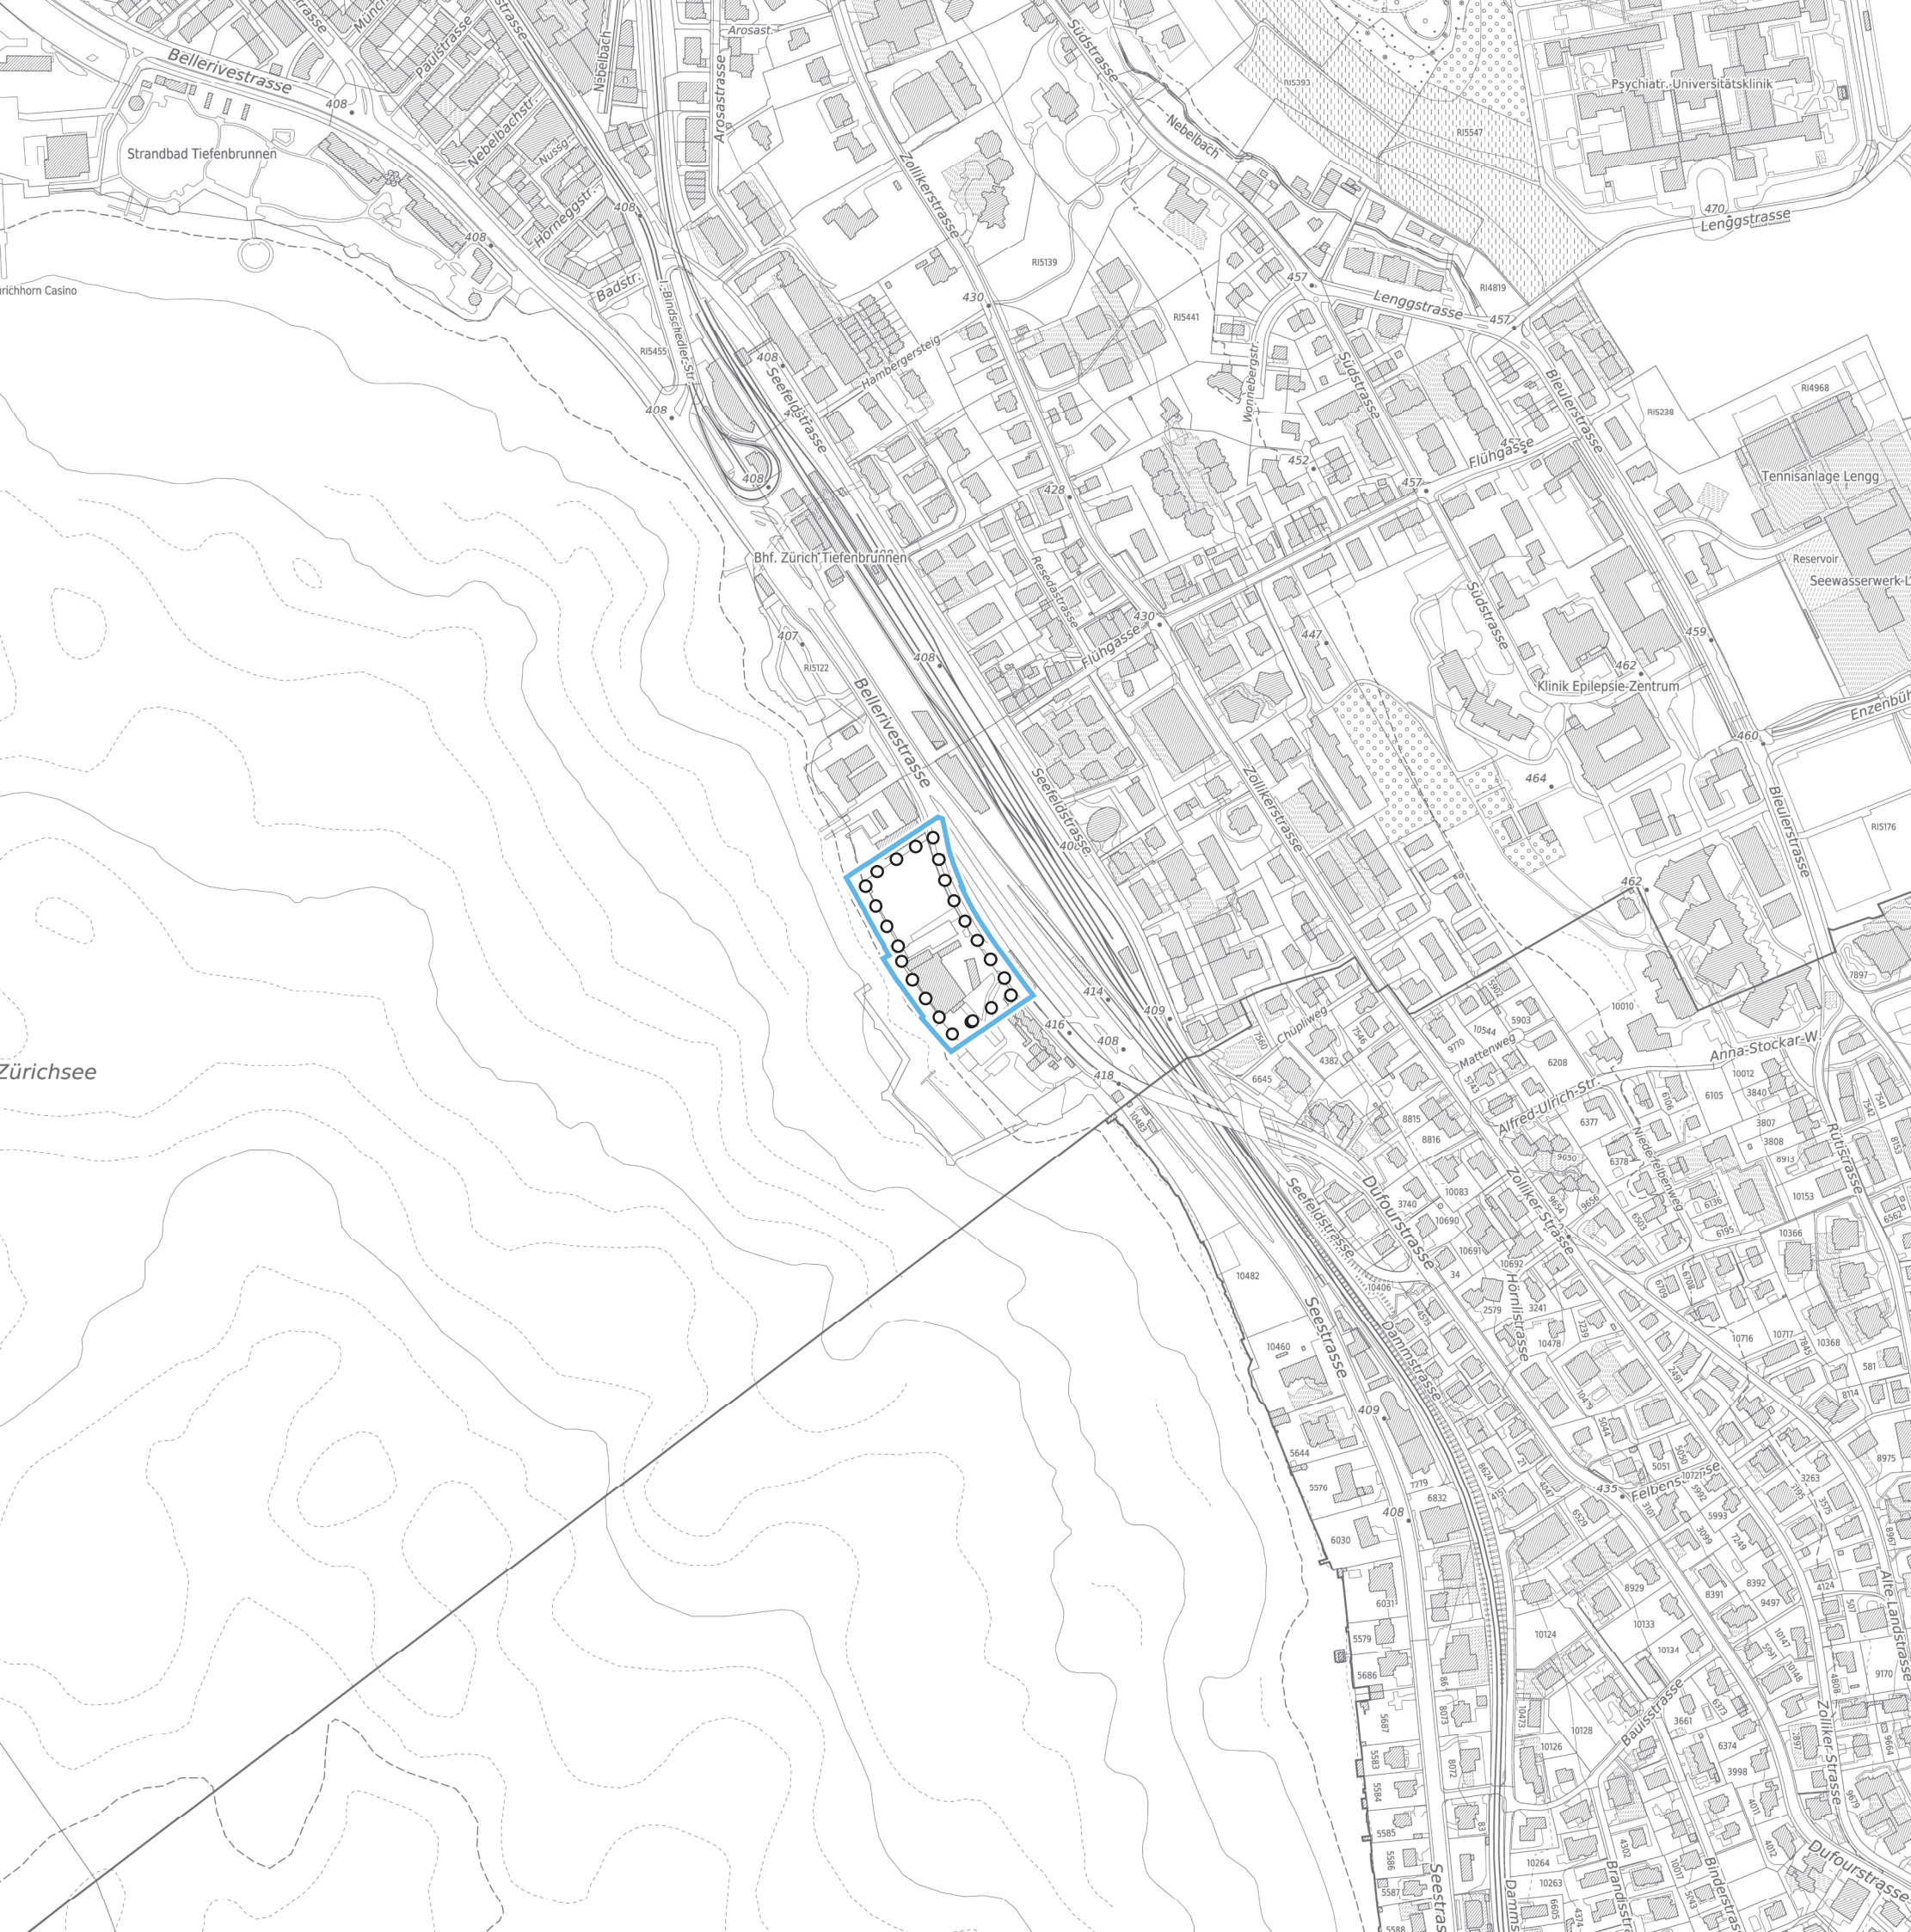

### Festsetzung

○○○○○ Perimeter Gestaltungsplanpflicht  
○○○○○

### Information

▭ Beantragte Festlegung