



Teilrevision Bau- und Zonenordnung

Ergänzungsplan Gestaltungsplanpflicht Lengg

Änderung Lengg, Zürich-Riesbach, Kreis 8, Kanton Zürich

Vom Gemeinderat festgesetzt mit GRB Nr. vom

Im Namen des Gemeinderats
die Präsidentin/der Präsident:

die Sekretärin/der Sekretär:


Von der Baudirektion genehmigt mit BDV Nr. vom

Für die Baudirektion:

In Kraft gesetzt mit STRB Nr. vom auf den

M 1:5 000



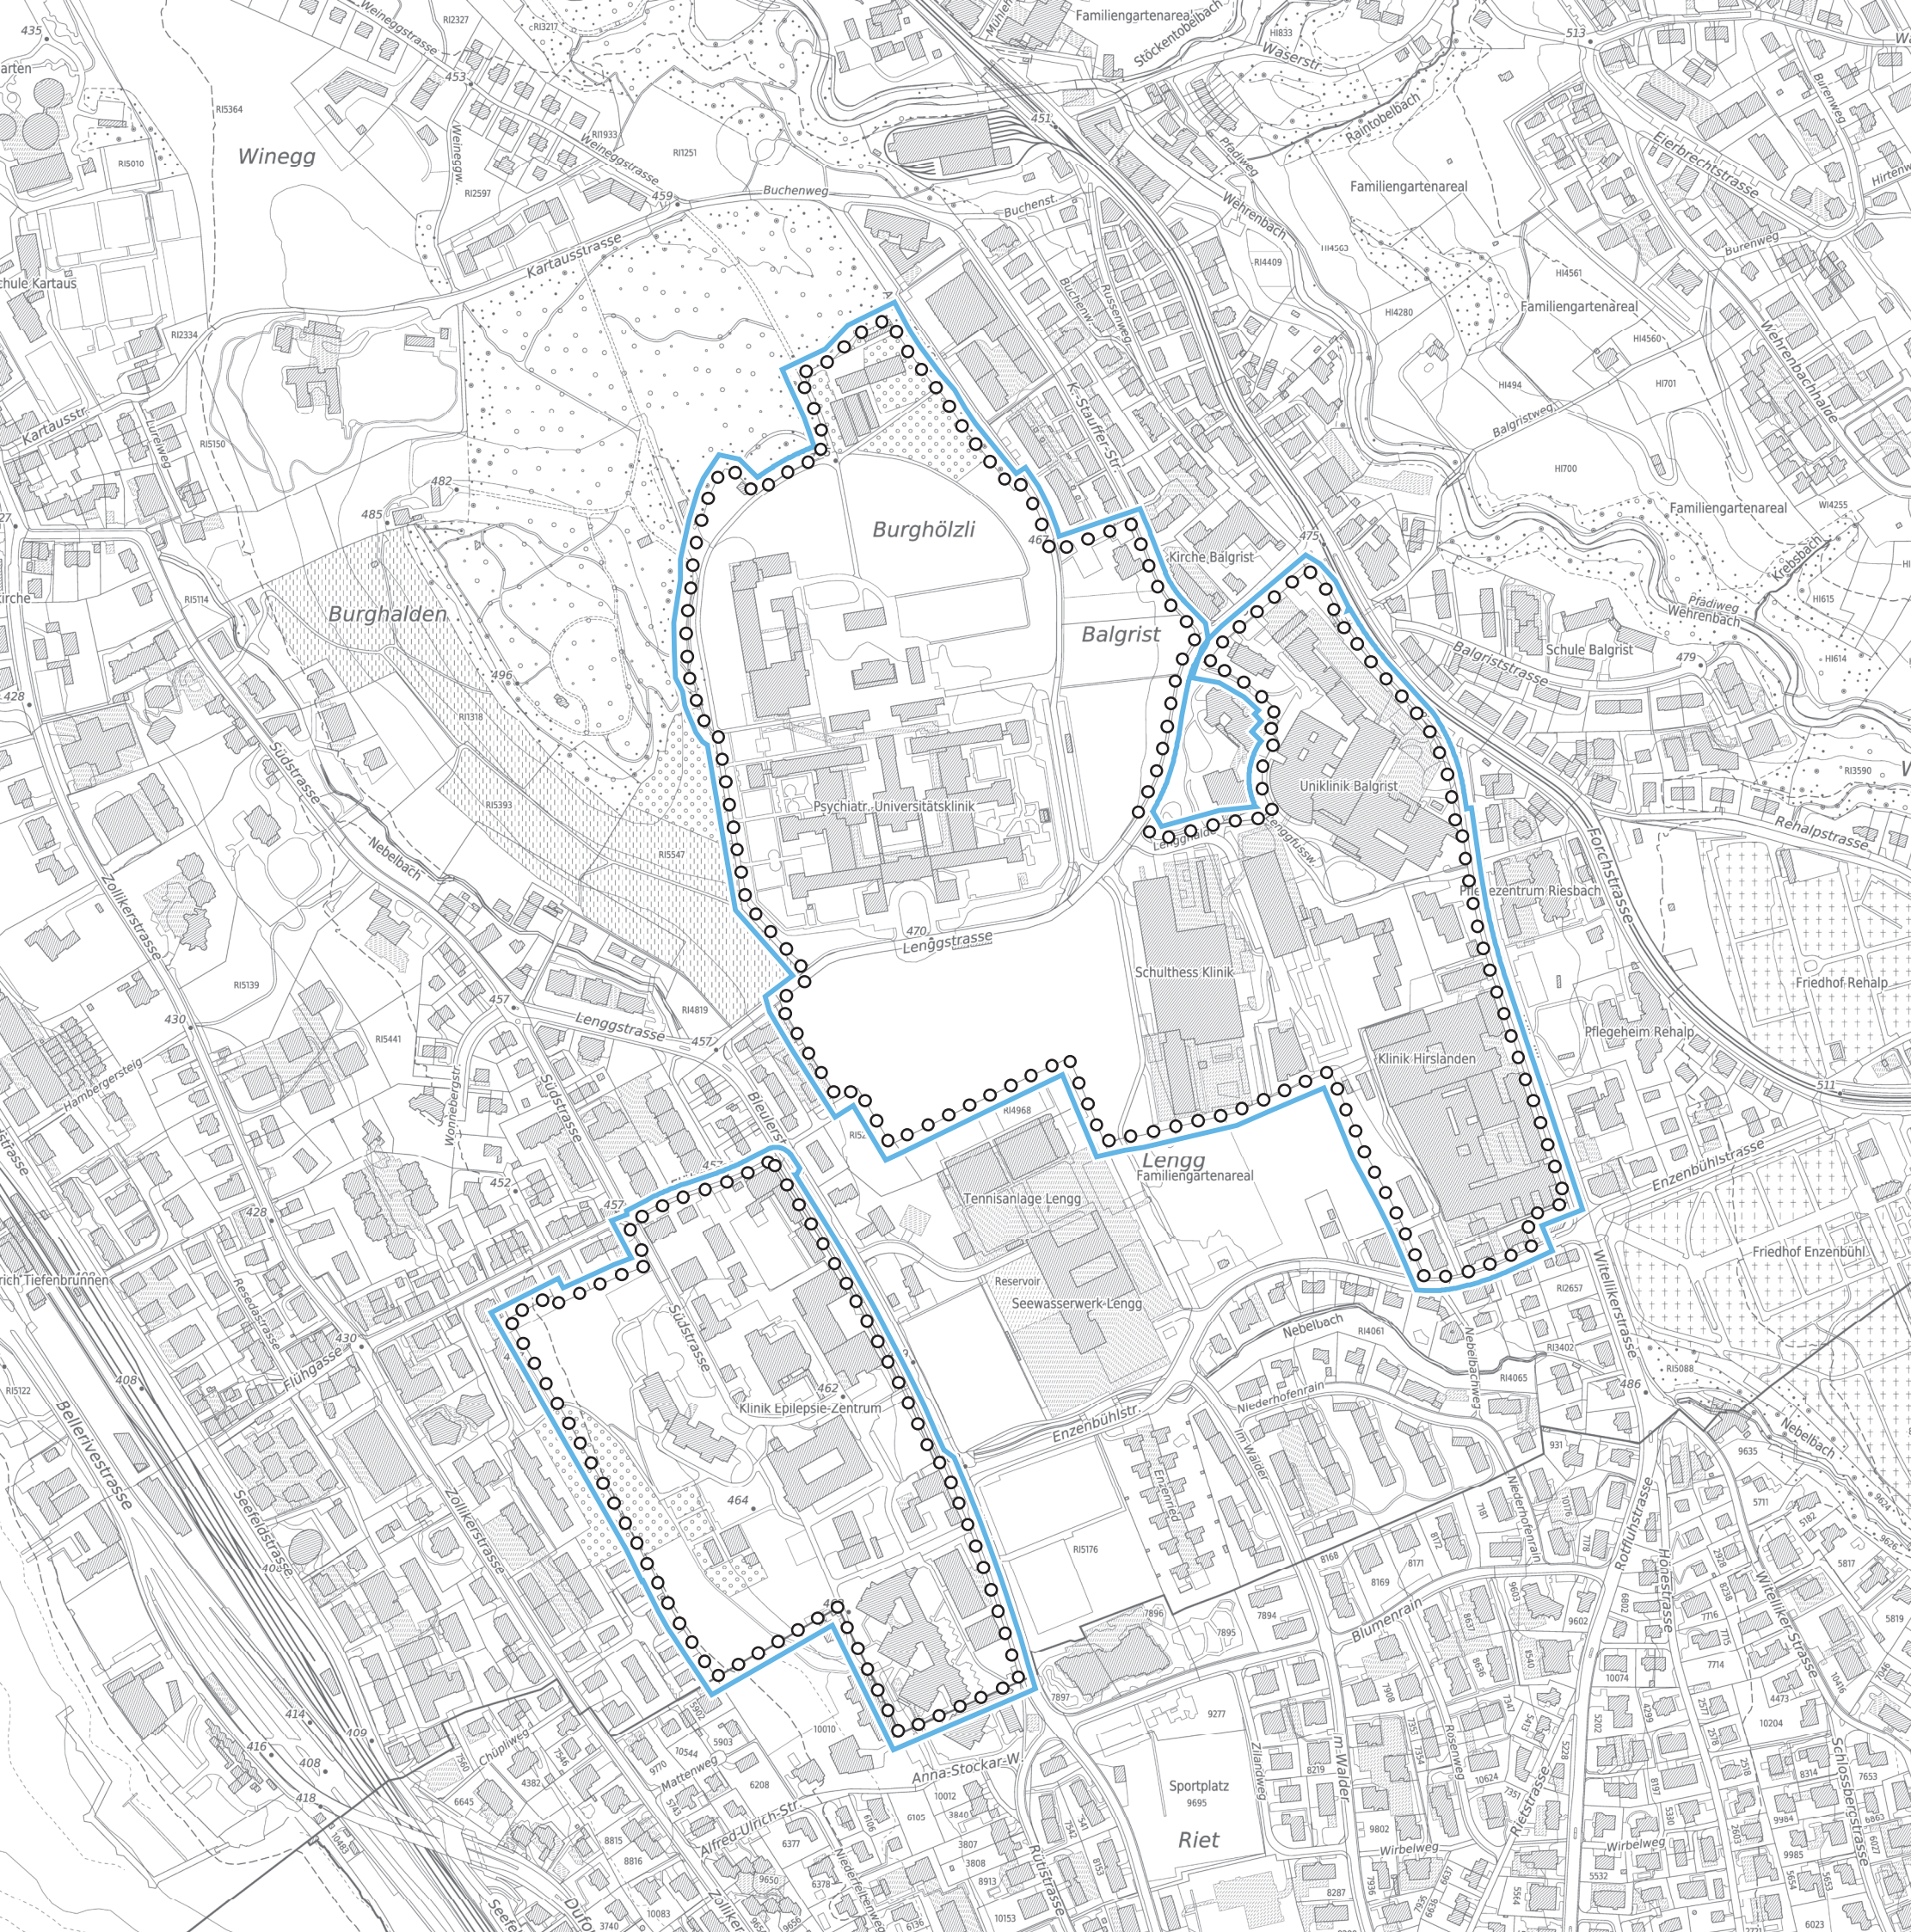

Festlegung

○ ○ ○ ○ ○ ○
 ○ ○ ○ ○ ○ ○ Perimeter Gestaltungsplanpflicht

Information

▭ Beantragte Festlegung