

Stadt Zürich

Beilage zu GR Nr. 2024/176

Tiefbau- und Entsorgungsdepartement

Verkehrsbaulinien 1 : 500

Plan Nr. 2024-01

Stadt Zürich Kreis 9, Altstetten/Albisrieden

Baulinienvorlage Max-Högger-Strasse

Max-Högger-Strasse  
zwischen Vulkanstrasse und Aargauerstrasse

Ausschreibung im städtischen und kantonalen Amtsblatt vom:

Durch Gemeinderat mit  
Beschluss Nr.: vom:  
festgesetzt

Namens des Gemeinderates  
Die Präsidentin/  
Der Präsident: Die Sekretärin/  
Der Sekretär:

# Katasterplan amtliche Vermessung 1:500 Stadt Zürich

©Amtliche Vermessung, gestützt auf Art. 65 bis 67 TVAV  
Legende: www.zh.ch/av-legende  
Unterstrichene Grundstücksnummern bezeichnen noch nicht rechtsgültige Grundstücke.


Erstellt: 22.2.2024  
Nachführungsgeometer: Bastian Graeff

Planauszug ohne Unterschrift

Stadt Zürich  
Geomatik + Vermessung  
Weberstrasse 5  
8004 Zürich Tel. 044 412 42 56

## Legende:

- rechtskräftige Baulinien
- aufzuhebende Baulinien
- projektierte Baulinien

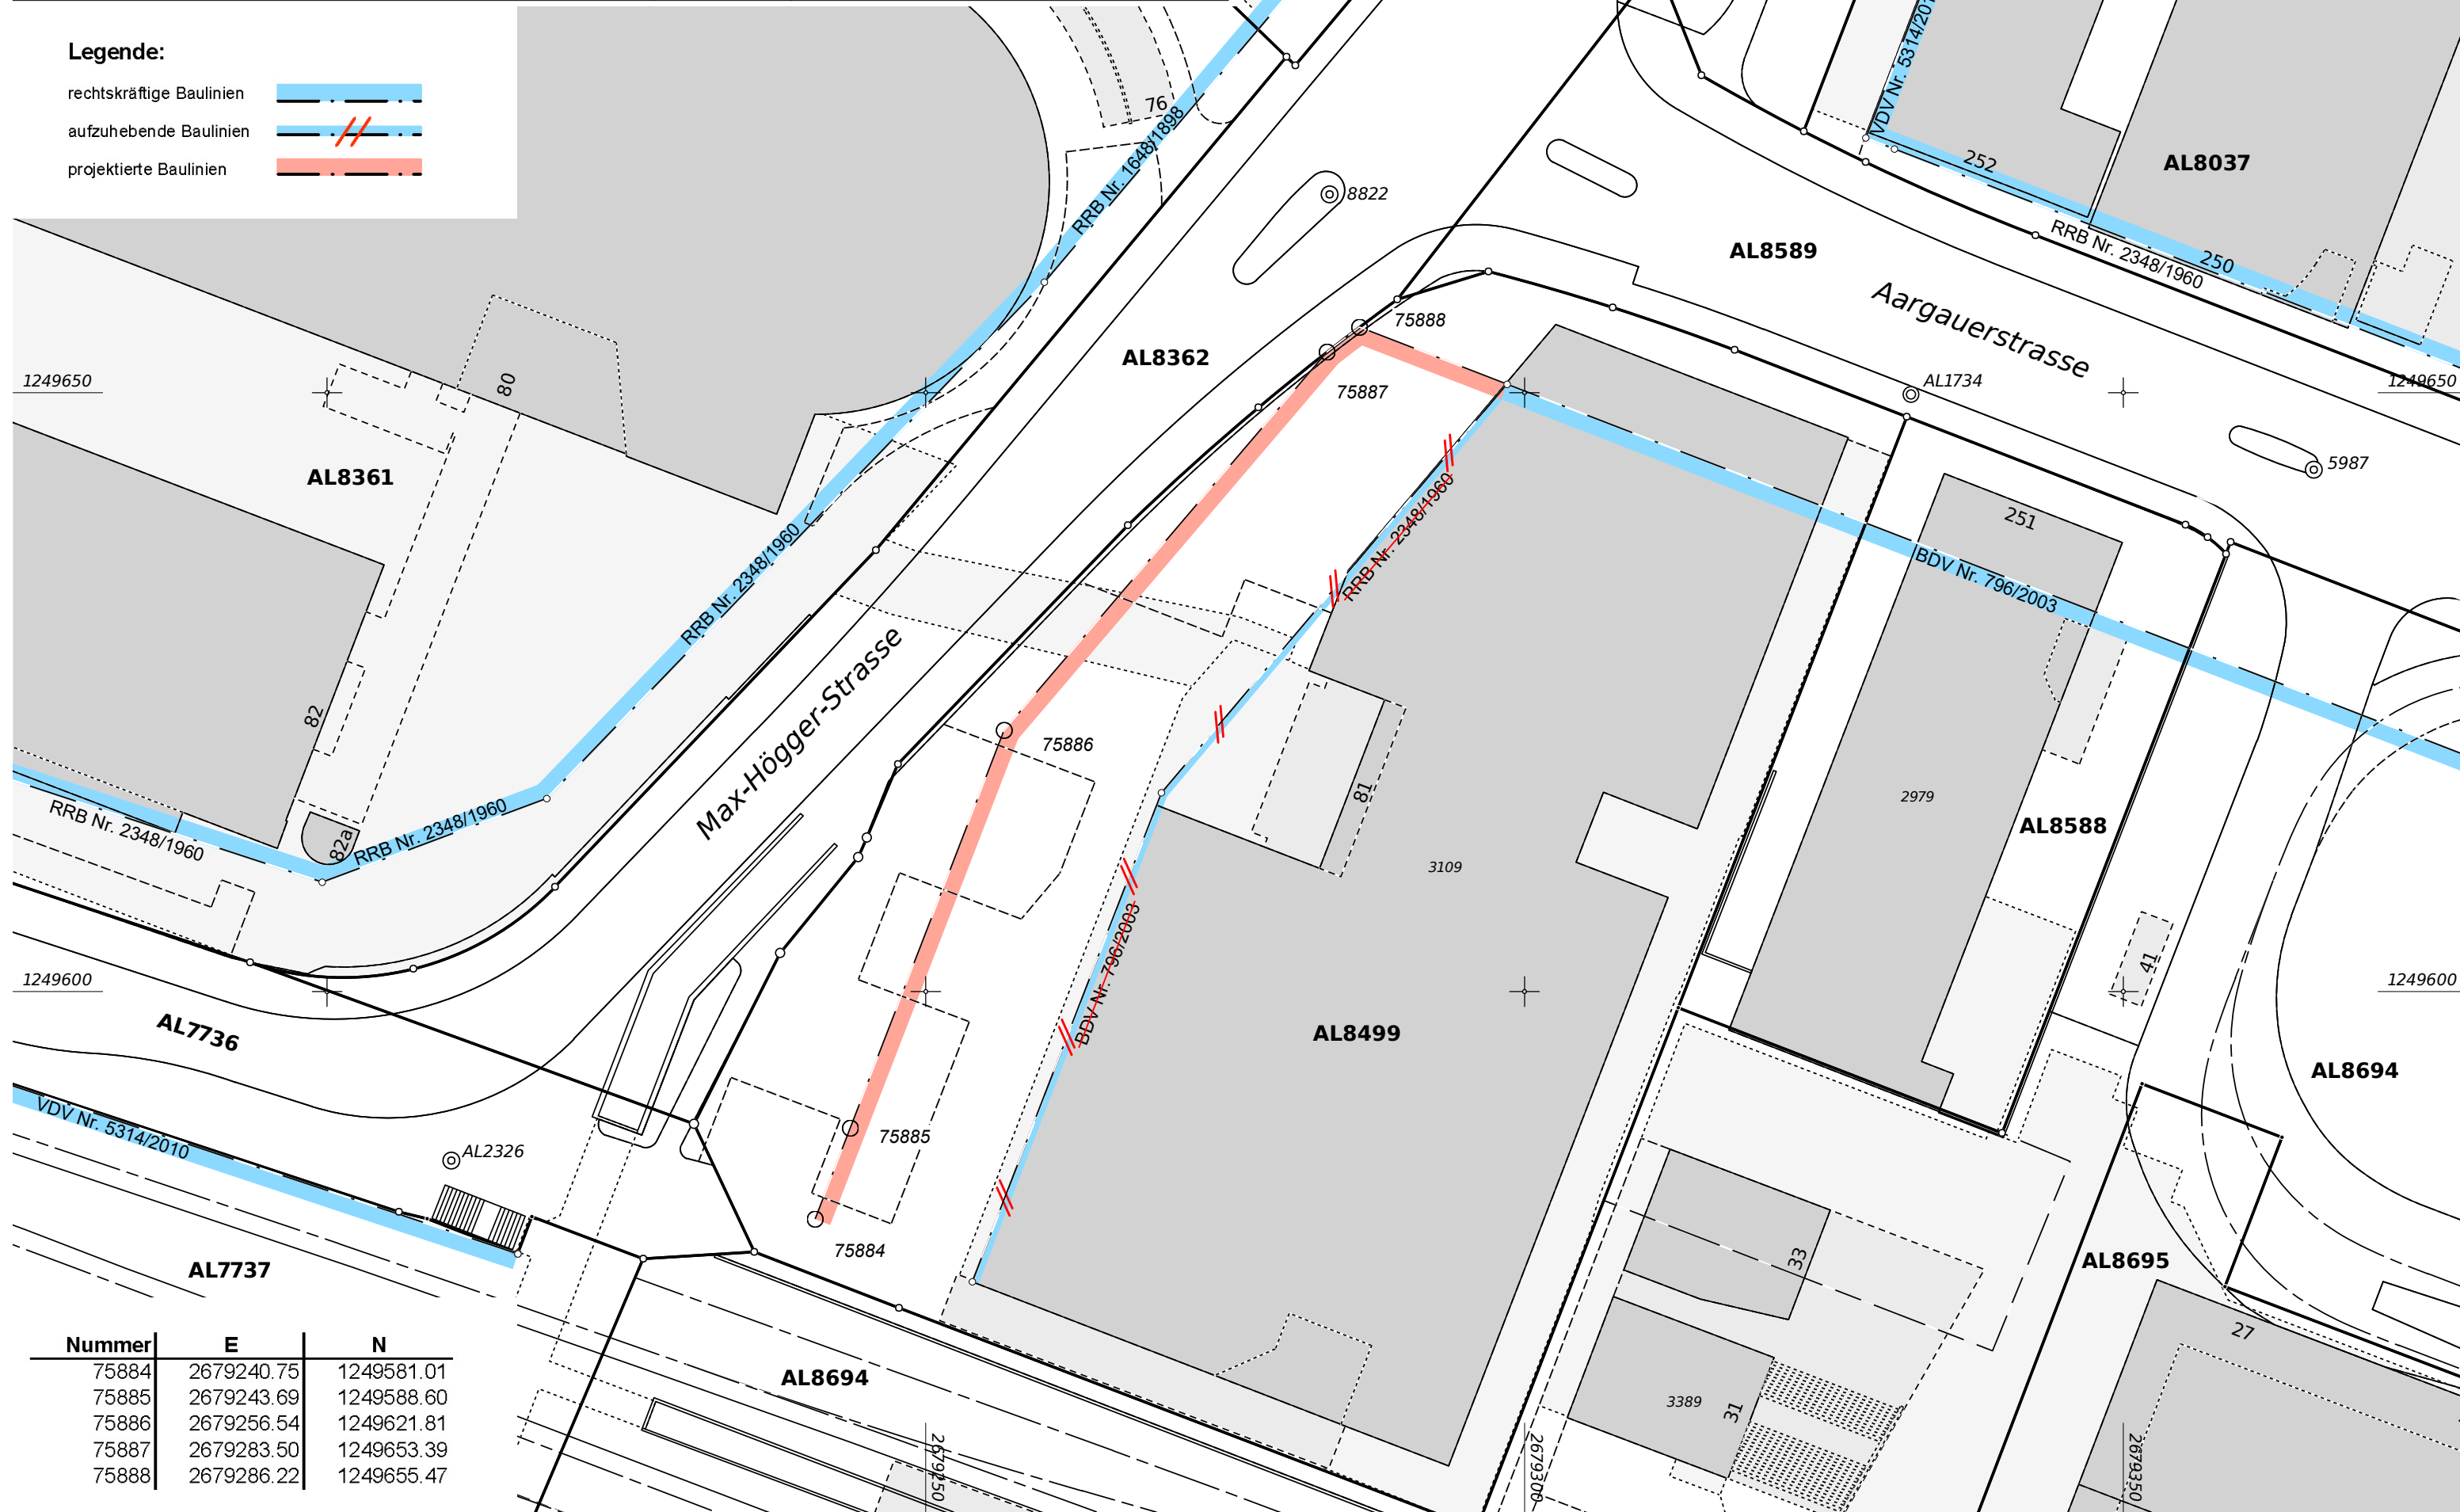

| Nummer | E          | N          |
|--------|------------|------------|
| 75884  | 2679240.75 | 1249581.01 |
| 75885  | 2679243.69 | 1249588.60 |
| 75886  | 2679256.54 | 1249621.81 |
| 75887  | 2679283.50 | 1249653.39 |
| 75888  | 2679286.22 | 1249655.47 |